



**ESTADO DE MATO GROSSO**  
**Prefeitura Municipal de Juara**

Ofício nº 111/2022 - GP

Juara-MT, 04 de Fevereiro de 2022.

A Ilma Senhora  
**Marta Dalpiaz Nepomuceno**  
Vereadora  
Câmara Municipal de Juara-MT

Câmara Municipal de Juara - MT



**PROTOCOLO GERAL 150/2022**  
Data: 07/02/2022 - Horário: 15:32  
Administrativo

**Assunto:** Resposta Ofício nº 011/GVMD/2022

**Marta Dalpiaz Nepomuceno - Vereadora**

Protocolo nº 059/2022 – 07/02/2022

Assunto: Ofício nº 111/2022 - GP - Em resposta ao Ofício nº 011/GVMD/2022- Referente informações relacionadas as Praças Públicas existentes no município de Juara-MT.


Senhora Vereadora,

Na oportunidade em que respeitosamente cumprimento Vossa Senhoria e demais *Edis* desta Casa de Leis, venho em resposta ao Ofício supracitado encaminhar em anexo, relação das praças Públicas existentes no Município estão relacionadas no Decreto Municipal 1.456/2020, que regulamenta a Lei Municipal nº 2.739/2019.

Ainda em tempo, encaminho projetos que setor de Engenharia elaborou onde a Administração Municipal estará planejando e buscando aporte financeiro para a sua execução.

Sem mais, elevo protestos de estimas e considerações.

Atenciosamente,

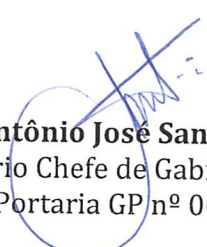  
**Antônio José Santana Neto**  
Secretário Chefe de Gabinete do Prefeito  
Portaria GP nº 004/2022



## ESTADO DE MATO GROSSO

### Prefeitura Municipal de Juara

#### Relação de Praças /Espaços Públicos

Ord.	Praça	Endereço / Loteamento
01	Praça da Bíblia	entre Av. José Alves Bezerra, Rua Niterói, Rua Sergipe e Rua Arnaldo Luiz Dalpiaz
	Praça dos Colonizadores	Praça Central
	Praça Pública - Paulo de Tarso	Ruas Manaus, Fortaleza, Minas Gerais e Arnaldo Luiz Dalpiaz
	Praça Pública - Maria Ferronato Idiarte	Antiga feira municipal e o mercado Sol Nascente
	Praça Pública - Maria Marcílio Lauro	entre as Ruas Niterói, Vilmo Peagudo, Rio de Janeiro e Av. Maranhão
	Praça Pública - Rafael Pivato	entre as Ruas Niterói, Campo Grande e Corumbá
	Praça 03	Ruas Rio Branco, Rua Boa Vista e Rua São Benedito
	Praça dos Professores	entre av. Maranhão, Ruas João Pessoa e Venezuela.
	Praça Municipal - Diogo Rafael Saporski	Avenida Mato Grosso, 636-N,
	Praça	Residencial Santa Terezinha
	Praça	Portal das Flores
	Praça	Jardim Eldorado
	Praça	Jardim Itália
	Praça	Jardim Floresta
	Praça	Ouro Verde
	Praça	Portal dos Buritis
	Praça	Jardim Santa Antonieta
	Praça	Jardim São Gabriel
	Praça	Jardim Universitário
	Praça	Jardim kairos
	Praça	Jardim Portal do Sol
	Praça	Vila Botelho

Antônio José Santana Neto  
Secretário Chefe de Gabinete  
Portaria GP nº 004/2022



PREFEITURA MUNICIPAL DE JUARA  
ESTADO DE MATO GROSSO  
SECRETARIA MUNICIPAL DE CIDADE

### RESUMO ORÇAMENTARIO

Obra: REVITALIZAÇÃO PRAÇA MARIA FERRONATO IDIARTE  
Propr.: Prefeitura Municipal de Juara - MT  
Endereço: AV. MATO GROSSO  
Autor do prj.: JOAQUIM TOLOVI JUNIOR - CREA 1202740502  
COORDENADA INICIAL: 11°15'14.0"S - 57°30'15.8"W  
COORDENADA FINAL: 11°15'14.6"S - 57°30'13.5"W  
ÁREA: 875,94 M²

Data: SINAP JANEIRO/2021(NÃO DESONERADA) E BDI: 25%

ITEM	DESCRIÇÃO / ETAPA	VALOR DAS ETAPAS	
		Valo Total	%
1	SERVIÇOS INICIAIS	26.739,95	21,38%
2	CALÇAMENTO	39.913,85	31,91%
3	URBANIZAÇÃO	10.322,21	8,25%
4	SERVIÇOS COMPLEMENTARES	21.594,93	17,26%
5	FORNECIMENTO E INSTALAÇÃO DE ACADEMIA AO AR LIVRE	26.513,75	21,20%
TOTAL GERAL		125.084,69	100,00%

VALOR: CENTO E VINTE CINCO MIL OITENTA E QUATRO REAIS E SESENTA E NOVE CENTAVOS

JUAR - MT, ABRIL DE 2021

JOAQUIM TOLOVI JUNIOR  
ENGENHEIRO CIVIL - CREA 1202740502  
SECRETARIO ADJUNTO DE CIDADE - PORTARIA 058/21

CARLOS AMADEU SIRENA  
PREF. MUNICIPAL DE JUARA  
ESTADO DE MATO GROSSO



PREFEITURA MUNICIPAL DE JUARA  
ESTADO DE MATO GROSSO  
SECRETARIA MUNICIPAL DE CIDADE

**PLANILHA ORÇAMENTARIA**

Obra:	REVITALIZAÇÃO PRAÇA MARIA FERRONATO IDIARTE	
Propr.:	Prefeitura Municipal de Juara - MT	15.072.663/0001-99
Endereço:	AV. MATO GROSSO	ÁREA: 875,94 M <sup>2</sup>
Autor do prj.:	JOAQUIM TOLOVI JUNIOR	1202740502
BDI: 25%		
Data Base:	SINAP JANEIRO/2021(NÃO DESONERADA) E COTAÇÃO COMERCIAL	

ITEM	CÓDIGO	PLANILHA ORÇAMENTARIA	UND.	QUANT	VALOR UNIT.	R\$ /C/ BDI	VALOR TOTAL
<b>SERVIÇOS INICIAIS</b>							
1	4813	PLACA DE OBRA	M <sup>2</sup>	6,00	200,00	250,00	1.500,00
2	93584	EXECUÇÃO DE DEPÓSITO EM CANTEIRO DE OBRA EM CHAPA DE MADEIRA COMPENSADA, NÃO INCLUSO MOBILIÁRIO	M <sup>2</sup>	10,00	638,50	798,13	7.981,25
3	72915	ESCAVAÇÃO MECANICA DE VALA EM MATERIAL DE 2A. CATEGORIA ATE 2 M DE PROFUNDIDADE COM UTILIZACAO DE ESCAVADEIRA HIDRAULICA	M <sup>3</sup>	2,47	2,47	3,09	7,63
4	98524	LIMPEZA MANUAL DE VEGETAÇÃO EM TERRENO COM ENXADA	M <sup>2</sup>	879,72	2,36	2,95	2.595,16
5	98535	PODA EM ALTURA DE ÁRVORE COM DIÂMETRO DE TRONCO MAIOR OU IGUAL A 0,60 .	UND.	6,00	763,99	954,99	5.729,93
6	100982	CARGA, MANOBRA E DESCARGA DE ENTULHO EM CAMINHÃO BASCULANTE 10 M <sup>3</sup> - CARGA COM ESCAVADEIRA HIDRÁULICA E DESCARGA LIVRE.	M <sup>3</sup>	30,00	5,12	6,40	192,00
7	93588	TRANSPORTE COM CAMINHÃO BASCULANTE DE 10 M <sup>3</sup> , EM VIA URBANA EM LEITO NATURAL	M <sup>3</sup> X KM	300,00	1,80	2,25	675,00
8	99059	LOCACAO CONVENCIONAL DE OBRA, UTILIZANDO GABARITO DE TÁBUAS CORRIDAS PONTALETADAS A CADA 2,00M - 2 UTILIZAÇÕES.	M	142,82	36,74	45,93	6.559,07
9	96385	EXECUÇÃO E COMPACTAÇÃO DE ATERRO COM SOLO PREDOMINANTEMENTE ARGILOSO - EXCLUSIVE SOLO, ESCAVAÇÃO, CARGA E TRANSPORTE	M <sup>3</sup>	175,94	6,47	8,09	1.422,95
10	100575	REGULARIZAÇÃO DE SUPERFÍCIES COM MOTONIVELADORA.	M <sup>2</sup>	879,72	0,07	0,09	76,98
TOTAL DO ITEM 1							26.739,95
<b>CALÇAMENTO</b>							
11	94263	GUIA (MEIO-FIO) CONCRETO, MOLDADA IN LOCO EM TRECHO RETO COM EXTRUSORA, 13 CM BASE X 22 CM ALTURA.	M	334,07	26,40	33,00	11.024,37
12	94264	GUIA (MEIO-FIO) CONCRETO, MOLDADA IN LOCO EM TRECHO CURVO COM EXTRUS M OBRA, 13 CM BASE X 22 CM ALTURA	M	53,53	29,08	36,35	1.945,75
13	101632	EXECUÇÃO DE PASSEIO (CALÇADA) OU PISO DE CONCRETO COM CONCRETO MOLDADO IN LOCO, FEITO EM OBRA, ACABAMENTO CONVENCIONAL, NÃO ARMADO	M <sup>3</sup>	30,00	578,28	722,85	21.685,50
14	COMP.-1	PISO PODOTATIL, FORNECUMENTO E INSTALAÇÃO	M <sup>2</sup>	34,50	121,93	152,41	5.258,23
TOTAL DO ITEM 2							39.913,85
<b>URBANIZAÇÃO</b>							
15	98520	APLICAÇÃO DE ADUBO EM SOLO.	M <sup>2</sup>	330,00	3,57	4,46	1.472,63
16	98504	PLANTIO DE GRAMA BATATAIS EM PLACAS	M <sup>2</sup>	330,00	9,27	11,59	3.823,88
17	98509	PLANTIO DE ARBUSTO OU CERCA VIVA.	UND.	48,00	55,41	69,26	3.324,60
18	98511	PLANTIO DE ÁRVORE ORNAMENTAL COM ALTURA DE MUDA MAIOR QUE 2,00 M E MENOR OU IGUAL A 4,00 M.	UND.	9,00	151,21	189,01	1.701,11
TOTAL DO ITEM3							10.322,21
<b>SERVIÇOS COMPLEMENTARES</b>							
19	94964	CONCRETO FCK = 20MPA, TRAÇO 1:2,7:3 (CIMENTO/ AREIA MÉDIA/ BRITA 1) - PREPARO MECÂNICO COM BETONEIRA 400 L. (FUNDAÇÃO DOS PERGOLADOS 40X40X40 CM)	M <sup>3</sup>	0,51	347,09	433,86	222,14

Autor do prj.:	JOAQUIM TOLOVI JUNIOR	1202740502
BDI: 25%		
Data Base:	SINAP JANEIRO/2021(NÃO DESONERADA) E COTAÇÃO COMERCIAL	

ITEM	CÓDIGO	PLANILHA ORÇAMENTARIA	UND.	QUANT	VALOR UNIT.	R\$ /C/ BDI	VALOR TOTAL
20	35276	PILAR QUADRADO NAO APARELHADO *20 X 20* CM, EM MACARANDUBA, ANGELIM OU EQUIVALENTE DA REGIAO	M	23,2	78,55	98,19	2.277,95
21	20211	VIGA APARELHADA *6 X 16* CM, EM MACARANDUBA, ANGELIM OU EQUIVALENTE DA REGIAO	M	72,62	14,35	17,94	1.302,62
22	35272	VIGA NAO APARELHADA *6 X 20* CM, EM MACARANDUBA, ANGELIM OU EQUIVALENTE DA M 21,42 REGIAO - BRUTA	M	9,40	21,42	26,78	251,69
23	102213	PINTURA VERNIZ (INCOLOR) ALQUÍDICO EM MADEIRA, USO INTERNO E EXTERNO, 2 DE MÃOS.	M²	72,24	14,34	17,93	1.294,97
24	101659	LUMINÁRIA DE LED PARA ILUMINAÇÃO PÚBLICA, DE 181 W ATÉ 239 W - FORNECIMENTO E INSTALAÇÃO.	UND.	3,00	791,99	989,99	2.969,96
25	101636	BRAÇO PARA ILUMINAÇÃO PÚBLICA, EM TUBO DE AÇO GALVANIZADO, COMPRIMENTO DE 1,50 M, PARA FIXAÇÃO EM POSTE DE CONCRETO - FORNECIMENTO E INSTALAÇÃO	UND.	3,00	96,53	120,66	361,99
26	101632	ILUMINAÇÃO EXTERNA 1000 W - FORNECIMENTO E INSTALAÇÃO.	UND.	4,00	23,03	28,79	115,15
27	4006	ELETRODUTO FLEXÍVEL CORRUGADO, PVC, DN 25 MM (3/4"), PARA CIRCUITOS TERMINAIS, INSTALADO EM LAJE - FORNECIMENTO E INSTALAÇÃO	M	10,00	4,55	5,69	56,88
28	91927	CABO DE COBRE FLEXÍVEL ISOLADO, 2,5 MM², ANTI-CHAMA 0,6/1,0 KV, PARA CIRCUITOS TERMINAIS - FORNECIMENTO E INSTALAÇÃO.	M	20,00	3,91	4,89	97,75
29	4006	CAIXA ENTERRADA ELÉTRICA RETANGULAR, EM CONCRETO PRÉ-MOLDADO, FUNDO COM BRITA, DIMENSÕES INTERNAS: 0,3X0,3X0,3 M	UND.	1,00	107,41	134,26	134,26
30	42439	BANCO COM ENCOSTO, 1,60M* DE COMPRIMENTO, EM TUBO DE AÇO CARBONO E PINTURA NO PROCESSO ELETROSTÁTICO - PARA ACADEMIA AO AR LIVRE / ACADEMIA DA TERCEIRA IDADE	UND.	6,00	842,46	1.053,08	6.318,45
31	42439 PROPORCIONAL	BANCO COM ENCOSTO, 1,00 M* DE COMPRIMENTO, EM TUBO DE AÇO CARBONO E PINTURA NO PROCESSO ELETROSTÁTICO - PARA ACADEMIA AO AR LIVRE / ACADEMIA DA TERCEIRA IDADE	UND.	2,00	526,45	658,06	1.316,13
32	COTAÇÃO	TOTEM	UND.	1,00	3.900,00	4.875,00	4.875,00
						<b>TOTAL DO ITEM4</b>	<b>21.594,93</b>
		<b>FORNECIMENTO E INSTALAÇÃO DE ACADEMIA AO AR LIVRE</b>					
33	COTAÇÃO	SIMULADOR DE CAMINHADA	UND.	1,00	800,00	1.000,00	1.000,00
34	COTAÇÃO	ESQUI INDIVIDUAL	UND.	1,00	1.000,00	1.250,00	1.250,00
35	COTAÇÃO	SURF COM PRESSÃO DE PERNAS	UND.	1,00	1.924,00	2.405,00	2.405,00
36	COTAÇÃO	PRESSÃO DE PERNAS TRIPLO	UND.	1,00	2.470,00	3.087,50	3.087,50
37	COTAÇÃO	SIMULADOR DE ESCADA INDIVIDUAL	UND.	1,00	2.740,00	3.425,00	3.425,00
38	COTAÇÃO	PEITORAL COM PUXADOR ARTICULAÇÃO SUPERIOR	UND.	1,00	800,00	1.000,00	1.000,00
39	COTAÇÃO	ADUÇÃO E ABDUÇÃO PÊNDELO DUPLO	UND.	1,00	2.920,00	3.650,00	3.650,00
40	COTAÇÃO	ROTAÇÃO VERTICAL	UND.	1,00	725,00	906,25	906,25
41	COTAÇÃO	SIMULADOR DE REMO	UND.	1,00	800,00	1.000,00	1.000,00
42	COTAÇÃO	BICICLETA	UND.	1,00	906,00	1.132,50	1.132,50
43	COTAÇÃO	TWISTER DUPLO	UND.	1,00	2.800,00	3.500,00	3.500,00
44	COTAÇÃO	SURF DUPLO	UND.	1,00	1.906,00	2.382,50	2.382,50
45	COTAÇÃO	PLACA	UND.	1,00	1.420,00	1.775,00	1.775,00
						<b>TOTAL DO ITEM</b>	<b>26.513,75</b>
							<b>125.084,69</b>

VALOR: CENTO E VINTE CINCO MIL OITENTA E QUATRO REAIS E SESSENTA E NOVE CENTAVOS

JUARA - MT, MARÇO DE 2021

JOAQUIM TOLOVI JUNIOR  
ENGENHEIRO CIVIL - CREA 1202740502  
SECRETARIO ADJUNTO DE CIDADE - PORTARIA 058/21

CARLOS AMADEU SIRENA  
PREF. MUNICIPAL DE JUARA  
ESTADO DE MATO GROSSO





PREFEITURA MUNICIPAL DE JUARA  
ESTADO DE MATO GROSSO  
SECRETARIA MUNICIPAL DE CIDADE

### RESUMO ORÇAMENTARIO

Obra: REVITALIZAÇÃO PRAÇA DA AV. AYRTON SENNA  
Propr.: Prefeitura Municipal de Juara - MT  
Endereço: AV. MATO GROSSO COORDENADA INICIAL: 11°15'44.2"S - 57°30'36.5"W  
Autor do prj.: JOAQUIM TOLOVI JUNIOR - CREA 1202740502 COORDENADA FINAL: 11°15'44.9"S - 57°30'35.4"W  
ÁREA: 589,05 M²

Data: SINAP FEVEREIRO/2021(NÃO DESONERADA) BDI: 25%

ITEM	DESCRIÇÃO / ETAPA	VALOR DAS ETAPAS	
		Valo Total	%
1	SERVIÇOS INICIAIS	11.954,73	13,31%
2	CALÇAMENTO	47.619,17	53,01%
3	URBANIZAÇÃO	13.117,32	14,60%
4	SERVIÇOS COMPLEMENTARES	17.131,08	19,07%
TOTAL GERAL		89.822,29	100,00%

VALOR: OITENTA E NOVE MIL, OITOCENTOS E VINTE DOIS REAIS E VINTE E NOVE CENTAVOS

JUAR - MT, MAIO DE 2021

JOAQUIM TOLOVI JUNIOR  
ENGENHEIRO CIVIL - CREA 1202740502  
SECRETARIO ADJUNTO DE CIDADE - PORTARIA 058/21

CARLOS AMADEU SIRENA  
PREF. MUNICIPAL DE JUARA  
ESTADO DE MATO GROSSO



PREFEITURA MUNICIPAL DE JUARA  
ESTADO DE MATO GROSSO  
SECRETARIA MUNICIPAL DE CIDADE

**PLANILHA ORÇAMENTARIA**

Obra:	REVITALIZAÇÃO PRAÇA AYRTON SENNA	
Propr.:	Prefeitura Municipal de Juara - MT	15.072.663/0001-99
Endereço:	AV. AYRTON SENNA	ÁREA: 589,05 M²
Autor do prj.:	JOAQUIM TOLOVI JUNIOR	1202740502
BDI: 25%		
Data Base:	SINAP FEVEIREIRO/2021(NÃO DESONERADA) E COTAÇÃO COMERCIAL	

ITEM	CÓDIGO	PLANILHA ORÇAMENTARIA	UND.	QUANT	VALOR UNIT.	R\$ /C/ BDI	VALOR TOTAL
<b>SERVIÇOS INICIAIS</b>							
1	4813	PLACA DE OBRA	M²	6,00	200,00	250,00	1.500,00
2	93584	EXECUÇÃO DE DEPÓSITO EM CANTEIRO DE OBRA EM CHAPA DE MADEIRA COMPENSADA, NÃO INCLUSO MOBILIÁRIO	M²	9,00	638,50	798,13	7.183,13
3	93403	GUINDAUTO HIDRÁULICO, CAPACIDADE MÁXIMA DE CARGA 3300 KG, MOMENTO MÁXIMO DE CARGA 5,8 TM, ALCANCE MÁXIMO HORIZONTAL 7,60 M, INCLUSIVE CAMINHÃO TOCO PBT 16.000 KG, POTÊNCIA DE 189 CV - DIURNO. (RETIRADA DE 3 POSTE)	H	1,00	29,88	37,35	37,35
4	98524	LIMPEZA MANUAL DE VEGETAÇÃO EM TERRENO COM ENXADA	M²	589,05	2,36	2,95	1.737,70
5	100982	CARGA, MANOBRA E DESCARGA DE ENTULHO EM CAMINHÃO BASCULANTE 10 M³ - CARGA COM ESCAVADEIRA HIDRÁULICA E DESCARGA LIVRE.	M³	10,00	5,12	6,40	64,00
6	93588	TRANSPORTE COM CAMINHÃO BASCULANTE DE 10 M³, EM VIA URBANA EM LEITO NATURAL	M³ X KM	100,00	1,80	2,25	225,00
7	COTAÇÃO	LOCAÇÃO TOPOGRAFICA DE OBRA.	M	589,05	0,26	0,33	191,44
8	100576	REGULARIZAÇÃO E COMPACTAÇÃO DE SUBLEITO DE SOLO PREDOMINANTEMENTE ARGILOS	M²	589,05	1,38	1,73	1.016,11
<b>TOTAL DO ITEM 1</b>							<b>11.954,73</b>
<b>CALÇAMENTO</b>							
9	94263	GUIA (MEIO-FIO) CONCRETO, MOLDADA IN LOCO EM TRECHO RETO COM EXTRUSORA, 13 CM BASE X 22 CM ALTURA.	M	166,56	26,40	33,00	5.496,48
10	94264	GUIA (MEIO-FIO) CONCRETO, MOLDADA IN LOCO EM TRECHO CURVO COM EXTRUS M OBRA, 13 CM BASE X 22 CM ALTURA	M	9,64	29,08	36,35	350,41
11	97112	EXECUÇÃO DE PAVIMENTO DE CONCRETO ARMADO (PCA), FCK = 40 MPA, CAMADA COM ESPESURA DE 17,5 CM	M²	73,07	180,09	225,11	16.448,97
12	101632	EXECUÇÃO DE PASSEIO (CALÇADA) OU PISO DE CONCRETO COM CONCRETO MOLDADO IN LOCO, FEITO EM OBRA, ACABAMENTO CONVENCIONAL, NÃO ARMADO	M²	10,18	578,28	722,85	7.359,19
13	96527	ESCAVAÇÃO MANUAL DE VALA PARA VIGA BALDRAME, COM PREVISÃO DE FÔRMA	M³	1,61	89,00	111,25	179,11
14	96536	FABRICAÇÃO, MONTAGEM E DESMONTAGEM DE FÔRMA PARA VIGA BALDRAME, EM MADEIRA	M²	2,30	47,48	59,35	136,51
15	89043	SERVIÇO DE ALVENARIA DE VEDAÇÃO DE BLOCOS VAZADOS DE CERÂMICA DE 9X19X19CM (ESPESSURA 9CM), PARA EDIFICAÇÃO HABITACIONAL MULTIFAMILIAR	M²	56,00	72,24	90,30	5.056,80
16	95957	EXECUÇÃO DE ESTRUTURAS DE CONCRETO ARMADO, PARA EDIFICAÇÃO INSTITUCIONAL TÉRREA, FCK = 25 MPA.	M³	2,25	2553,42	3.191,78	7.181,49
17	98557	IMPERMEABILIZAÇÃO DE SUPERFÍCIE COM EMULSÃO ASFÁLTICA, 2 DEMÃOS	M²	13,50	34,75	43,44	586,41
18	96385	EXECUÇÃO E COMPACTAÇÃO DE ATERRO COM SOLO PREDOMINANTEMENTE ARGILOSO - EXCLUSIVE SOLO, ESCAVAÇÃO, CARGA E TRANSPORTE	M³	4,50	6,47	8,09	36,39

Autor do prj.:	JOAQUIM TOLOVI JUNIOR	1202740502
BDI: 25%		
Data Base:	SINAP FEVEIREIRO/2021(NÃO DESONERADA) E COTAÇÃO COMERCIAL	

ITEM	CÓDIGO	PLANILHA ORÇAMENTARIA	UND.	QUANT	VALOR UNIT.	R\$ /C/ BDI	VALOR TOTAL
19	87703	CONTRAPISO EM ARGAMASSA PRONTA, PREPARO MECÂNICO COM MISTURADOR 300 KG, AP M2 LICADO EM ÁREAS SECAS SOBRE LAJE, NÃO ADERIDO, ESPESSURA 6CM.	M²	9,00	121,92	152,40	1.371,60
20	87893	CHAPISCO APLICADO EM ALVENARIA (SEM PRESENÇA DE VÃOS) E ESTRUTURAS DE CONCRETO DE FACHADA, COM COLHER DE PEDREIRO. ARGAMASSA TRAÇO 1:3 COMREPARO MANUAL.	M²	96,78	5,26	6,58	636,33
21	87792	EMBOÇO OU MASSA ÚNICA EM ARGAMASSA TRAÇO 1:2:8, PREPARO MECÂNICO COM BETONEIRA 400 L, APLICADA MANUALMENTE EM PANOS CEGOS DE FACHADA (SEM PRESENÇA DE VÃOS), ESPESSURA DE 25 MM. AF_06/2014	M²	83,28	26,70	33,38	2.779,47
<b>TOTAL DO ITEM 2</b>							<b>47.619,17</b>
<b>URBANIZAÇÃO</b>							
22	98520	APLICAÇÃO DE ADUBO EM SOLO.	M²	319,08	3,57	4,46	1.423,89
23	98504	PLANTIO DE GRAMA BATATAIS EM PLACAS	M²	316,08	9,27	11,59	3.662,58
24	38640	MUDA DE ARBUSTO, PINGO DE OURO/ VIOLETEIRA, H = *10 A 20* CM	UND.	60,00	3,1	3,88	232,50
25	COTAÇÃO	PLANTIO DE ARBUSTO E FLORES. (CONFORME MEMORIAL)	UND.	150,00	28,00	35,00	5.250,00
26	98511	PLANTIO DE PALMEIRA COM ALTURA DE MUDA MENOR OU IGUAL A 2,00 M	UND.	7,00	291,24	364,05	2.548,35
<b>TOTAL DO ITEM 3</b>							<b>13.117,32</b>
<b>SERVIÇOS COMPLEMENTARES</b>							
27	93358	ESCAVAÇÃO MANUAL DE VALA COM PROFUNDIDADE MENOR OU IGUAL A 1,30 M	M³	7,55	58,82	73,53	555,11
28	4006	ELETRODUTO FLEXÍVEL CORRUGADO, PVC, DN 25 MM (3/4"), PARA CIRCUITOS TERMINAIS, INSTALADO EM LAJE - FORNECIMENTO E INSTALAÇÃO	M	75,50	4,55	5,69	429,41
29	4006	CAIXA ENTERRADA ELÉTRICA RETANGULAR, EM CONCRETO PRÉ-MOLDADO, FUNDO COM BRITA, DIMENSÕES INTERNAS: 0,3X0,3X0,3 M	UND.	3,00	107,41	134,26	402,79
30	93382	REATERRO MANUAL DE VALAS COM COMPACTAÇÃO MECANIZADA.	M³	7,55	20,26	25,33	191,20
31	91927	CABO DE COBRE FLEXÍVEL ISOLADO, 2,5 MM², ANTI-CHAMA 0,6/1,0 KV, PARA CIRCUITOS TERMINAIS - FORNECIMENTO E INSTALAÇÃO.	M	226,50	3,91	4,89	1.107,02
32	COTAÇÃO	REFLETOR DE LED 200W	UND.	5,00	290,00	362,50	1.812,50
33	101632	RELÉ FOTOELÉTRICO PARA COMANDO DE ILUMINAÇÃO EXTERNA 1000 W - FORNECIMENTO E INSTALAÇÃO.	UND.	4,00	23,03	28,79	115,15
34	42440	LIXEIRA DUPLA, COM CAPACIDADE VOLUMETRICA DE 60L*, FABRICADA EM TUBO DE AÇO CARBONO, CESTOS EM CHAPA DE AÇO E PINTURA NO PROCESSO ELETROSTÁTICO - PARA ACADEMIA AO AR LIVRE / ACADEMIA DA TERCEIRA IDADE	UND.	4,00	862,04	1.077,55	4.310,20
35	42439	BANCO COM ENCOSTO, 1,60M* DE COMPRIMENTO, EM TUBO DE AÇO CARBONO E PINTURA NO PROCESSO ELETROSTÁTICO - PARA ACADEMIA AO AR LIVRE / ACADEMIA DA TERCEIRA IDADE	UND.	4,00	842,46	1.053,08	4.212,30
36	COTAÇÃO	LETREIRO EM CONCRETO ARMADO INCUINDO FORMA DE COMPENSADO, PINTURA. CONCRETO UTILIZADO DE 20 MPA AÇO CA-50 8MM	UND.	1,00	5.344,74	6.680,93	6.680,93
<b>TOTAL DO ITEM 4</b>							<b>17.131,08</b>
<b>TOTAL GERAL</b>							<b>89.822,29</b>

VALOR: OITENTA E NOVE MIL, OITOCENTOS E VINTE DOIS REAIS E VINTE E NOVE CENTAVOS

JUARA - MT, MAIO DE 2021

JOAQUIM TOLOVI JUNIOR  
ENGENHEIRO CIVIL - CREA 1202740502  
SECRETARIO ADJUNTO DE CIDADE - PORTARIA 058/21

CARLOS AMADEU SIRENA  
PREF. MUNICIPAL DE JUARA  
ESTADO DE MATO GROSSO





**PREFEITURA MUNICIPAL DE JUARA - MT**  
**SECRETARIA DE PLANEJAMENTO, ORÇAMENTO E GESTÃO**  
**DIVISÃO DE ENGENHARIA**

**QUADRA POLIESPORTIVA NO BAIRRO JARDIM MPRIMAVERA I**

ITEM	PRAÇA			PREÇO UNIT.	PREÇO TOTAL	PREÇO GLOBAL
	UND.	QUANT.				
1.0	<b>QUADRA POLIESPORTIVA</b>					
1.1	VB	1,000		750,00	750,00	
1.2	M3	130,000		24,56	3.192,80	
1.3	M2	138,000		9,31	1.284,78	
1.4	M2	204,000		32,79	6.689,16	
1.5	UND	1,000		3.150,00	3.150,00	
1.6	M2	66,000		85,20	5.623,20	
1.7	M2	66,000		85,00	5.610,00	

1.8	PORTAO EM TELA ARAME GALVANIZADO N.12 MALHA 2" E MOLDURA EM TUBOS DE ACO COM UMA FOLHA DE CORRER, INCLUSO FERRAGENS, 1,20X1,50M	M2	1,800	355,20	639,36	
1.9	PINTURA DO PISO DA QUADRA COM TINTA PARA PISO NA COR CINZA GRAFITE	M2	242,000	9,60	2.323,20	
1.10	DEMARCAÇÃO COM TINTA ACRILICA PARA PISOS DE FAIXAS EM QUADRA POLIESPORTIVA, EM CORES AMARELA, VERMELHA E VERDE.	ML	162,800	7,44	1.211,23	
1.11	CONJUNTO DE TRAVES PARA FUTSAL PINTADAS, INCLUSO REDE	CJ	1,000	2.102,93	2.102,93	
1.12	Fornecimento e instalação de suporte e tabela de basquete em treliçado, inclusive pilares de concreto armado (aparente), fundação, pintura (treliças) conforme projeto	CJ	2,000	2.750,00	5.500,00	
1.13	Fornecimento e instalação de suporte p/ voley em cano de ferro diâmetro 3 pol inclusive pintura dos mastros, catraca, rede e demais perferences (02postes), fixado no chão em uma broca de concreto de diâmetro de 30cm e profundidade de 1,00 metro.	CJ	1,000	955,45	955,45	
				<b>TOTAL DO ITEM</b>	<b>39.032,11</b>	<b>39.032,11</b>



TRINTA E NOVE MIL E TRINTA E DOIS REAIS E ONZE CENTAVOS.

JUARA - MARÇO DE 2015

  
**JOAQUIM TOLOVI JR.**  
 ENGENHEIRO CIVIL  
 CREA 1202740502

RUA CONCÓRDIA

RUA SOROCABA

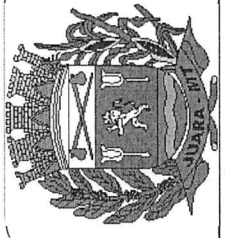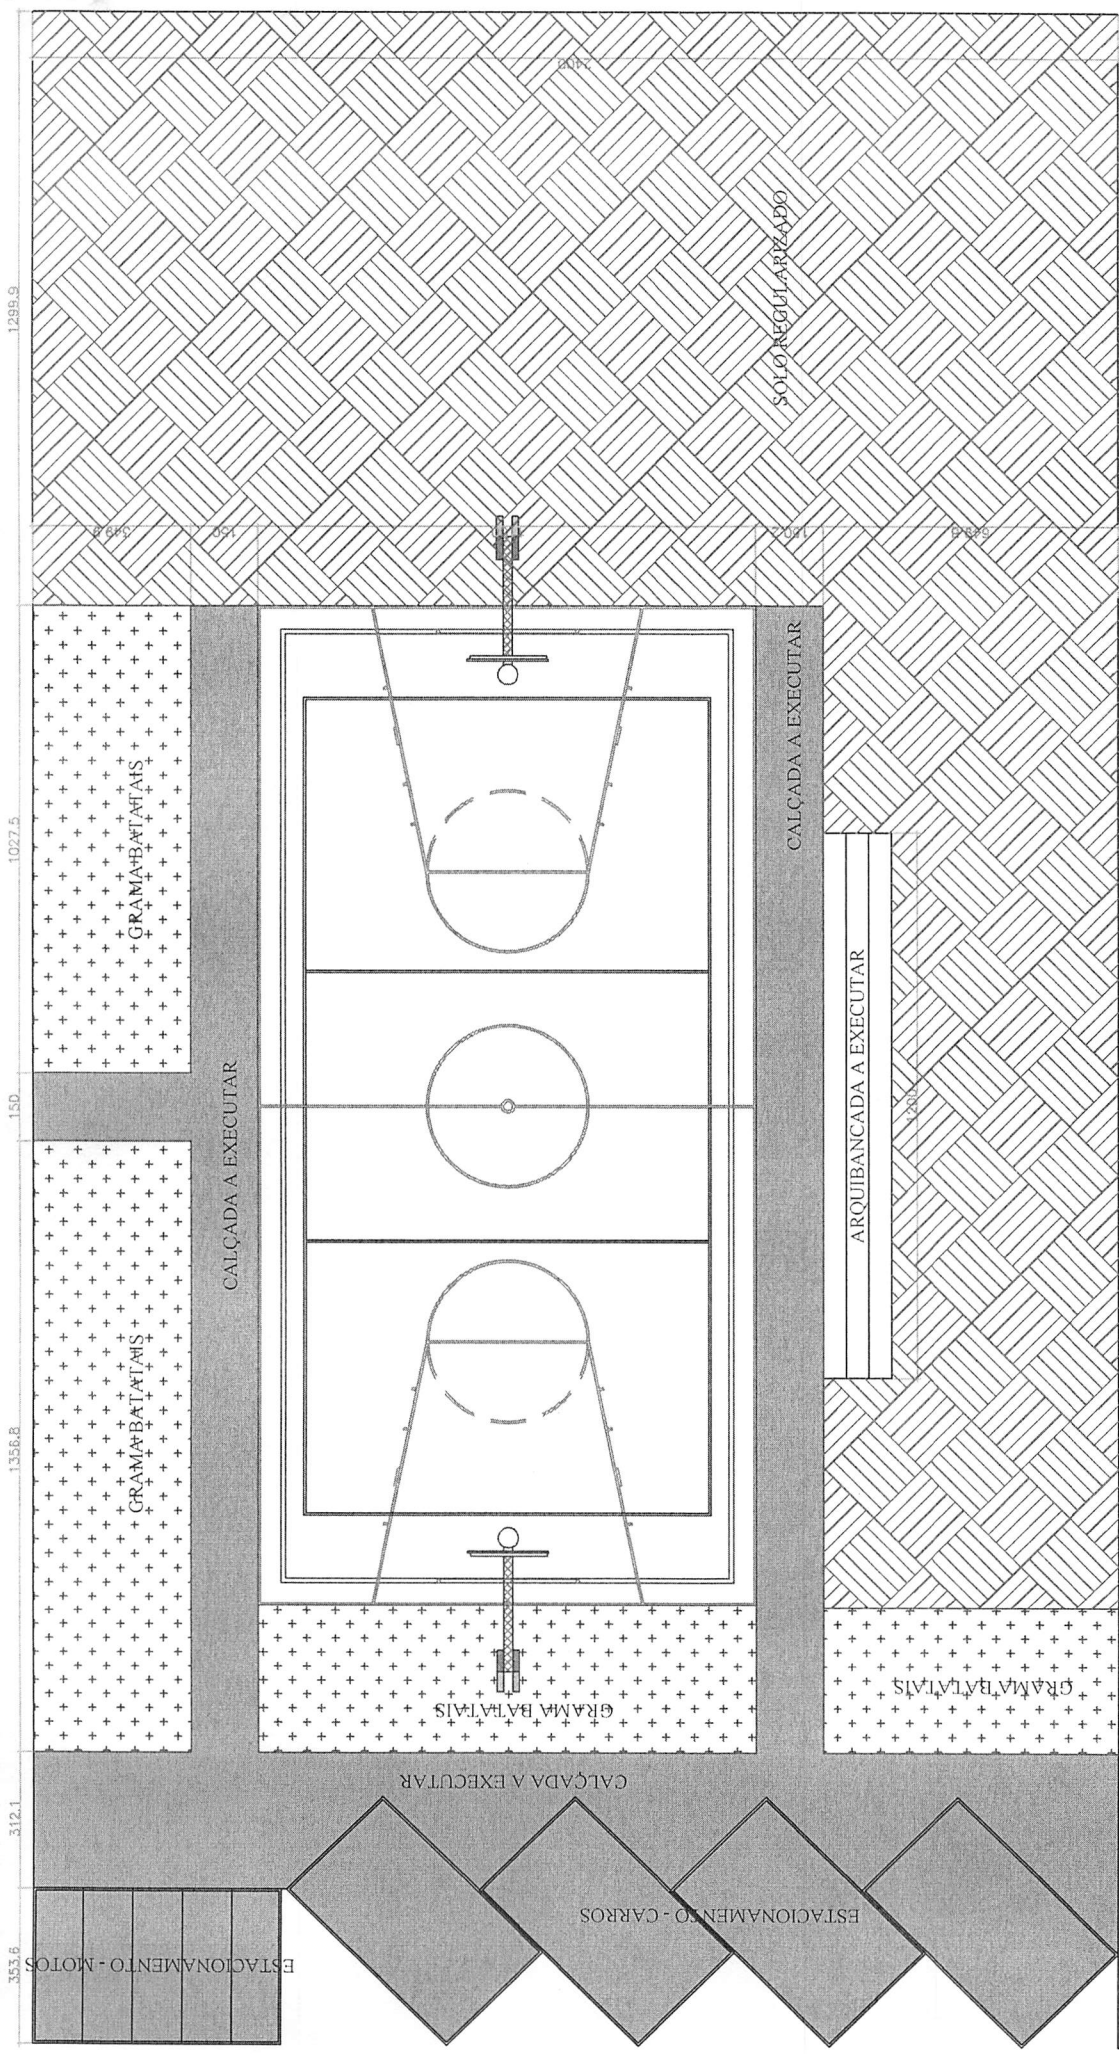

conteúdo:  
**QUADRA POLIESPORTIVA  
 JARDIM PRIMAVERA**  
 dimensão:  
 QUADRA POLIESPORTIVA  
 11X22M  
 escala:  
 indicadas

FEVEREIRO - 2015 folha: **01**/03  
**Projeto**  
 obra: Quadra Poliesportiva  
 local: Bairro JARDIM PRIMAVERA

autor do proj.:  
 Joaquim Tolovi Jr. - Engenheiro Civil  
 CREA - 12027/40502

proprietário:  
 Município de Juara - MT

PLANTA BAIXA  
 Escala - 1: 125